

eerste verdieping


Onderzijde plafond voorzien van diverse kanalen en leidingen ten behoeve van de installaties.

zone voor techniek opstelling en-serviceruimte. De exacte posities van de apparaten nader te bepalen door installateur.

<ul style="list-style-type: none"> <li>— metselwerk</li> <li>— isolatie</li> <li>— kalkzandsteen</li> <li>— lichte scheidingswand</li> <li>— draaikiepraam</li> <li>— kiepraam</li> <li>— entree woning</li> <li>— hemelwaterafvoer</li> <li>— mk meterkast</li> <li>— opstelplaats wasmachine/-droger</li> <li>— leidingschacht</li> <li>— elektrische radiator</li> <li>— videfoon met deuropener</li> <li>— opstelling techniek en service ruimte</li> <li>— keukenzone</li> <li>— wp warmtepomp</li> <li>— wtw ventilatie unit met wamteterugwinning</li> <li>— onbenoemde ruimte</li> </ul>	<p><b>SYMBOOL OMSCHRIJVING</b></p> <ul style="list-style-type: none"> <li> bediening ventilatiesysteem, 1050mm + vloer</li> <li> enkele schakelaar, 1050mm + vloer</li> <li> dubbele schakelaar, 1050mm + vloer</li> <li> wisselschakelaar 1050mm + vloer</li> <li> enkele wandcontactdoos met randaarde, 300mm + vloer</li> <li> dubbele wandcontactdoos met randaarde, 300mm + vloer</li> <li> perilex wandcontactdoos t.b.v. kookplaat, 400mm + vloer</li> <li> wandlichtpunt</li> <li> ruimte thermostaat, 1500mm + vloer</li> <li> aansluitpunt UTP, 300mm + vloer</li> <li> loze leiding, 300mm + vloer</li> <li> drukknop bel</li> <li> rookmelder</li> <li> plafondlichtpunt</li> <li> wand armatuur</li> <li> ventilatie ventiel, inblaas</li> <li> ventilatie ventiel, afzuig</li> <li> enkele wandcontactdoos met randaarde t.b.v.: AK afzuigkap 2200+ rad. radiator 300+ MT magnetron 60+ WM wasmachine 900+ VW vaatwasser 350+ WD wasdroger 900+ KK koelkast 60+</li> </ul> <p>Uitgangspunten:</p>
--	---

Van belang is dat aan u de juiste interpretatie van deze verkooptekeningen wordt meegegeven. Met betrekking tot de verkooptekeningen gelden de volgende uitgangspunten:

- Er kunnen geen rechten worden ontleend aan artist-impressions, 3D weergaves, maatvoering, situatietekeningen en de inrichting van het openbaar gebied;
- De aangegeven 'hagen' worden volledig geplaatst binnen de grenzen van de eigen privétuin zoals is omschreven in de splitsingsakte;
- De weergegeven kleuren, materialen en gevelindelingen zijn indicatief aangegeven, de werkelijke uitvoering wordt gerealiseerd conform de technische omschrijving;
- De op tekening aangegeven maatvoeringen zijn in millimeters en exclusief (wand-) afwerkingen en kunnen in de praktijk 1 à 2 procent afwijken;
- De plattegronden zijn qua maatvoering indicatief en niet geschikt voor opdrachten door koper aan derden;
- Tenzij anders aangegeven bevinden zich wandcontactdozen standaard op 300+vloer (m.u.v. de keukeninstallatie);
- Exacte aantallen en posities van afzuigpunten/-rozetten zijn nog nader te bepalen en op dit moment indicatief weergegeven;
- Krijtstreepmethode: bij uw appartement is voor de bepaling van de daglichttoetreding de zogenaamde 'krijtstreepmethode' toegepast. Dit houdt in dat het verblijfsgebied en verblijfsruimte fictief kleiner wordt gemaakt, zodat wordt voldaan aan de normen van het Bouwbesluit op gebied van daglichttoetreding. Dit betekent dat een deel van de betreffende ruimte voor de bouwbesluittoetsing is aangemerkt als onbenoemde ruimte en niet als verblijfsgebied en verblijfsruimte.

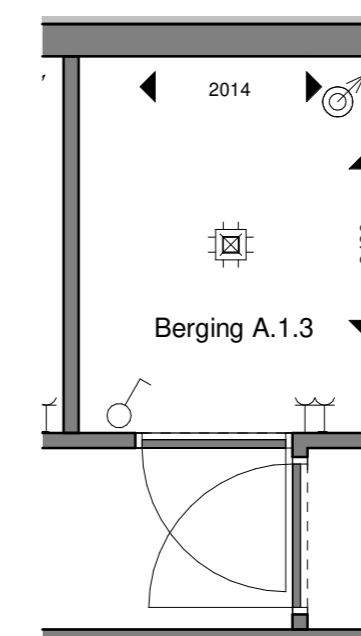

Berging A.1.3

Showroomopties:	
Keuken:	
Tegelwerk:	
Sanitair:	
Datum en handtekening voor akkoord:	
Project: 11 appartementen wederstaete I	
Onderwerp: plattegrond	
Koper(s):	
Type: C	Bouwnummer: A.1.3
Huisnummer:	Getekend: H.t.W
Datum: 09-10-2023	Schaal: 1:50
Wijziging:	Status: Definitief
<p><b>Goossen Te Pas</b></p> <p>een Koninklijke VolkerWessels onderneming</p> <p><small>Het auteursrecht wordt voorbehouden overeenkomstig de wet CAD tekeningen; geen handmatige wijzigingen toegestaan. Niets uit deze tekening mag overgenomen worden zonder toestemming van onze opdrachtgever en/of ons bedrijf.</small></p>	