

LAGE EGGEWEG 1 | WIERDEN

€ 985.000 k.k.



STERK DOOR REGIONAAL NETWERK!

WWW.PLAGGEMARSMAKELAARS.NL

WELKOM

Wij als team van Plaggemars Makelaars staan garant voor de kwaliteit van onze dienstverlening. Aangezien het kopen en verkopen van een woning een hele stap is, is het fijn om te weten dat u op onze zekerheid, deskundigheid en persoonlijke aandacht kunt rekenen. In ons team wordt jarenlange ervaring gecombineerd met jong enthousiasme en werken we op basis van gelijkheid aan één doel: het behartigen van uw belangen! Gedreven door passie en met optimale kennis van de woningmarkt staan wij graag voor u klaar. Graag ontmoeten we u binnenkort op ons kantoor om persoonlijk te bespreken wat we voor u kunnen betekenen.

De betrouwbaarheid van een NVM-Makelaar

Wij zijn aangesloten bij de NVM, de Nederlandse Vereniging van Makelaars in onroerende goederen en vastgoeddeskundigen. Dit betekent dat wij over de kennis en de juiste middelen beschikken om u op een betrouwbare en efficiënte manier van dienst te zijn. Daarnaast kunnen wij door het uitgebreide NVM-netwerk u uitstekend op de hoogte houden van de ontwikkelingen op de woningmarkt. U kiest voor de kwaliteit waar het NVM-logo voor staat.



Ga naar onze website voor de virtuele tour, 360 graden foto's en zonnegrens van de woning.

WWW.PLAGGEMARSMAKELAARS.NL

WOONOPPERVLAKTE

158 m²

INHOUD

610 m³

PERCEELOPPERVLAKTE

1473 m²

KAMERS

6

SLAAPKAMERS

5

VRAAGPRIJS

€ 985.000 k.k.

BESCHRIJVING

Gelegen in het pittoreske Wierden, vindt u deze karakteristieke en ruime woning aan de Lage Eggeweg. Met een royale woonoppervlakte van 158 m² biedt deze woning een unieke combinatie van landelijk wonen met alle moderne gemakken in de buurt. Pluspunten zijn het zwembad in de tuin en de aangelegde strook met zonnepanelen, die zorgen voor extra energie-efficiëntie. De woning is gelegen in de buurt Zenderink en ligt op korte afstand van het centrum van Wierden. Bovendien bereikt u de dichtstbijzijnde uitvalsweg binnen slechts 3 minuten rijden.

Begane grond:

Bij binnenkomst wordt u verwelkomd in de entree met trapopgang naar de eerste verdieping. Hier vindt u ook de meterkast, een toilet en een handige kast onder de trap. Vanuit de entree betreedt u de riante woonkamer, die is voorzien van een sfeervolle openhaard en een terracotta vloer. De strak afgewerkte muren en een subtiel verlaagd plafond geven de ruimte een moderne uitstraling. Grote zwarte deuren met glas leiden naar de ruime keuken, die in een L-opstelling staat. Deze keuken combineert moderne apparatuur met klassieke marmeren wandtegels. De massief eiken kasten en het zwarte betonnen werkblad creëren een stijlvol contrast. De keuken is uitgerust met een elektrische kookplaat met ingebouwd afzuigsysteem, een moderne zwarte cooker kraan en een moderne zwarte wasbak. De

eettafel in de keuken biedt een gezellige plek om te zitten terwijl er gekookt wordt. Vanuit de keuken heeft u toegang tot een hal die leidt naar de tuin en de bijkeuken/ wasruimte met wasmachineaansluiting.

Eerste verdieping:

Via de trapopgang bereikt u de overloop die toegang biedt tot vijf slaapkamers. De master bedroom heeft een inloopkast. De grote badkamer is uitgerust met een ruim bad en een wastafel en heeft een mix van verschillende kleuren getrommeld marmer. Via een vlizotrap bereikt u de tweede verdieping.

Tweede verdieping:

De zolder biedt veel extra bergruimte en hier bevindt zich ook de cv-installatie.

Tuin:

Aan de voorzijde van de woning vindt u een grote oprit. De achterzijde van de woning beschikt over een aangelegd terras met een fijne overkapping, zodat u bij verschillende weersomstandigheden toch lekker buiten kunt zitten. Verder is er een heerlijk zwembad waar u zomers kunt genieten van wat verkoeling. In de tuin staan ook een garage, een berging en zonnepanelen.

Garage/ Gastenverblijf:

De garage naast het huis heeft een handige indeling. Bij de entree vindt u een inbouwkast en een trapopgang naar de eerste verdieping. In de garage zelf is een grote inbouw- schuifkast aanwezig. Op de eerste verdieping is een extra slaapkamer en badkamer gecreëerd, voorzien van een douche, wastafel en toilet.

Berging:

Op het terrein staat ook een berging met drie verschillende ingangen, ideaal voor het opbergen van diverse spullen.

Bijzondere kenmerken:

- Woonoppervlakte van 158 m².
- 5 slaapkamers.
- Gehele begane grond voorzien van vloerverwarming.
- Energielabel A ++
- Garage/ gastenverblijf met extra slaapkamer en badkamer.
- Zwembad voor zomerse verkoeling.
- Landelijk wonen met voorzieningen in de buurt.

Lage Eggeweg 1 in Wierden biedt een unieke kans om te genieten van ruim en comfortabel wonen in een prachtige landelijke omgeving. Kom langs en ontdek zelf de charme en mogelijkheden van deze bijzondere woning.



STERK DOOR REGIONAAL NETWERK!





STERK DOOR REGIONAAL NETWERK!






STERK DOOR REGIONAAL NETWERK!





STERK DOOR REGIONAAL NETWERK!



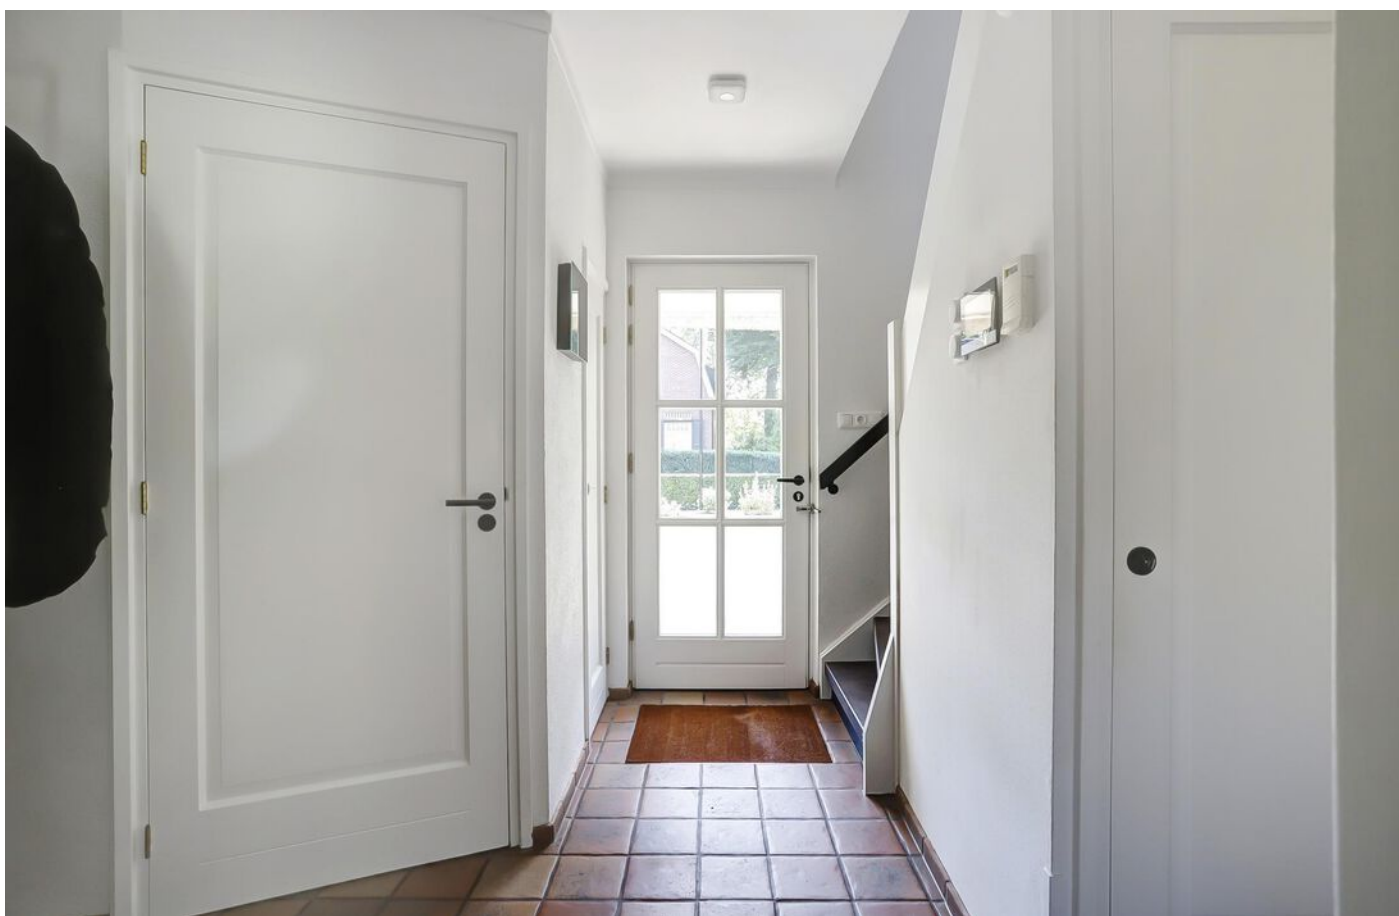


STERK DOOR REGIONAAL NETWERK!





STERK DOOR REGIONAAL NETWERK!



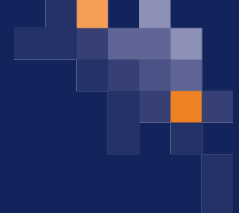


STERK DOOR REGIONAAL NETWERK!






STERK DOOR REGIONAAL NETWERK!




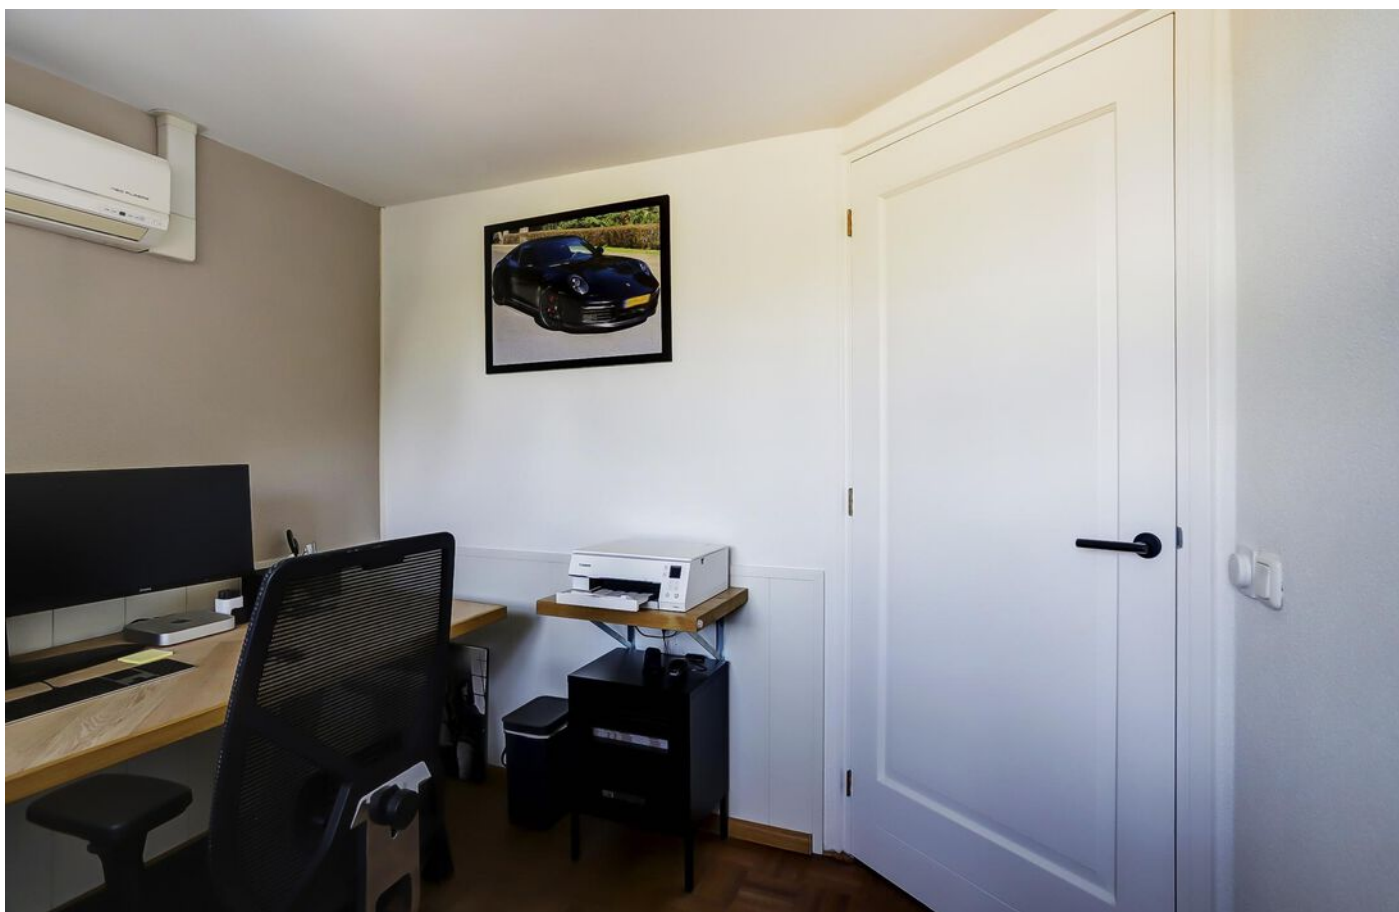


STERK DOOR REGIONAAL NETWERK!

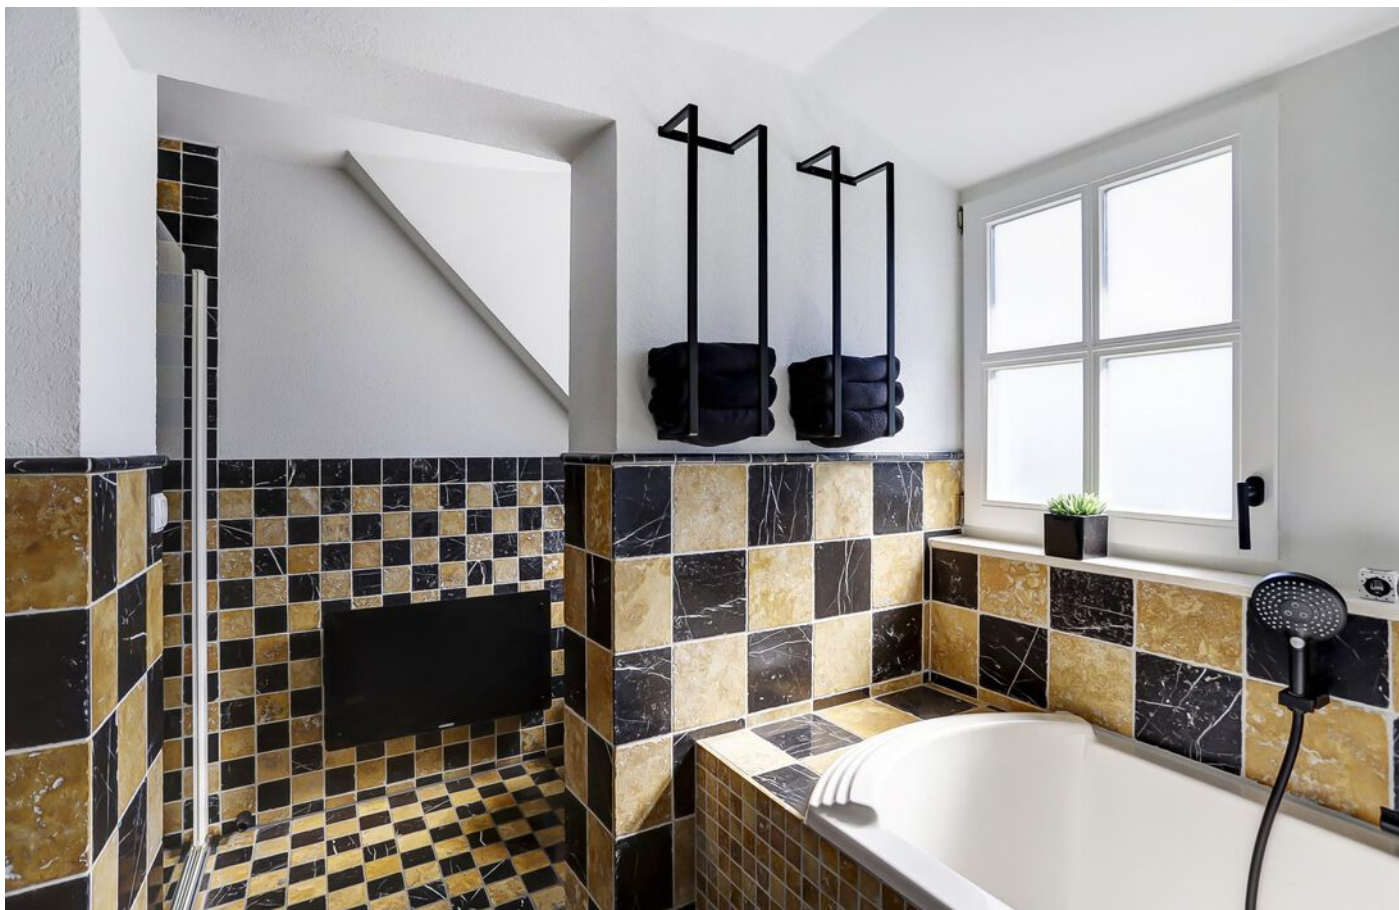



STERK DOOR REGIONAAL NETWERK!

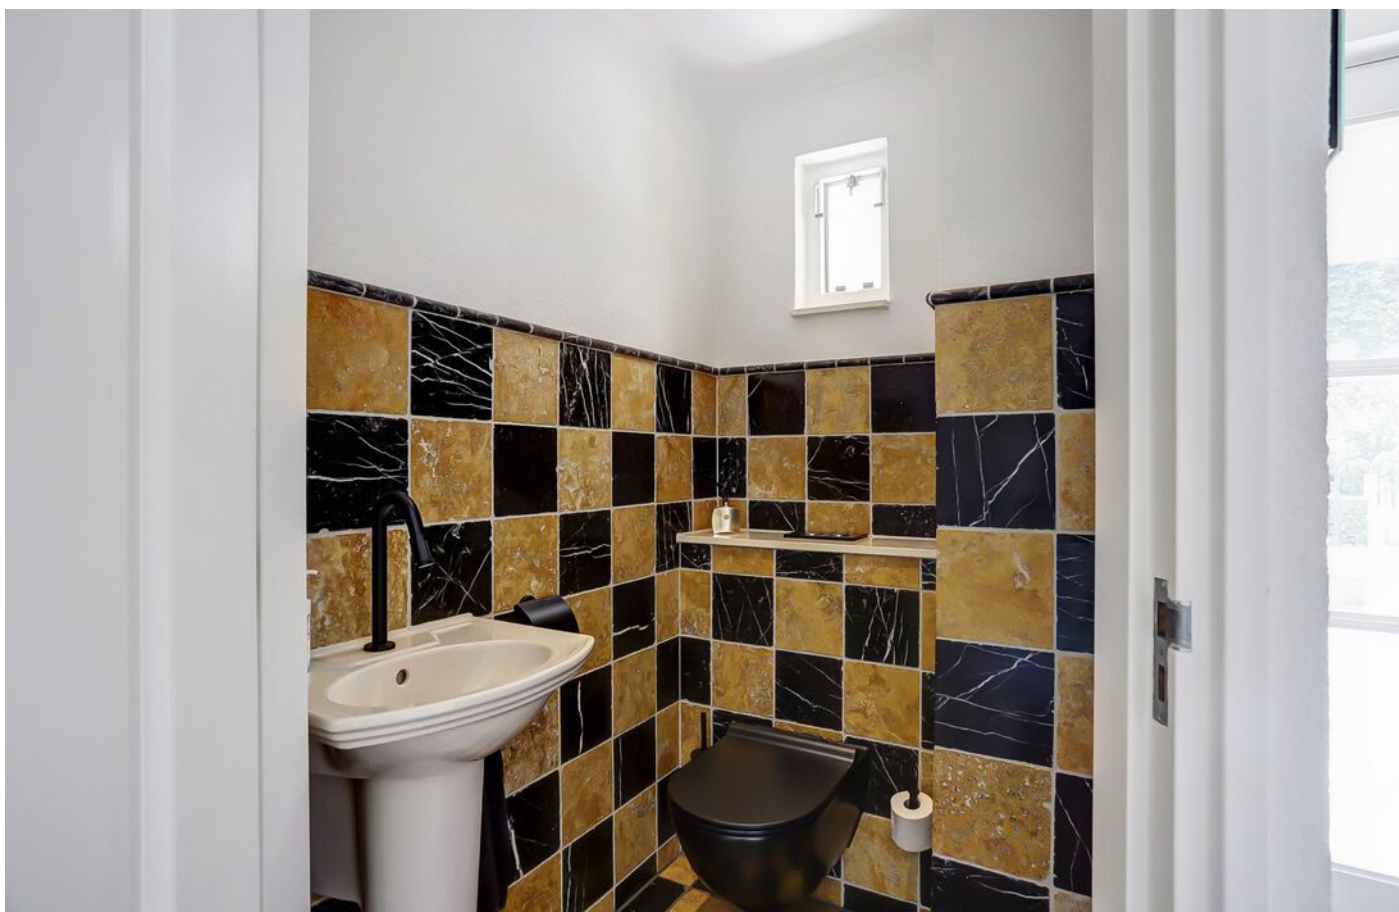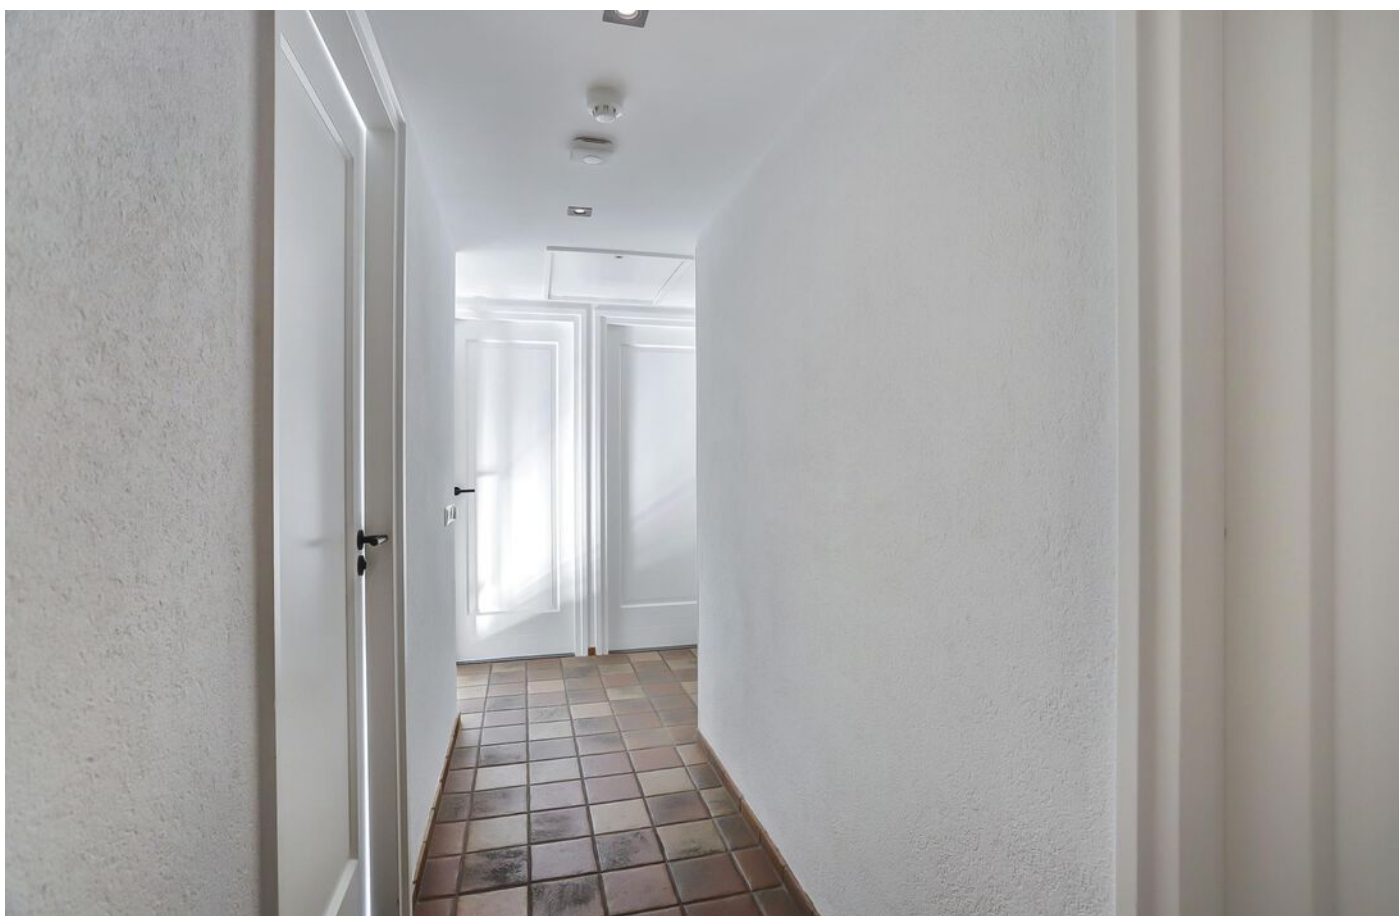



STERK DOOR REGIONAAL NETWERK!






STERK DOOR REGIONAAL NETWERK!

PLATTEGROND




Begane Grond

PLATTEGROND

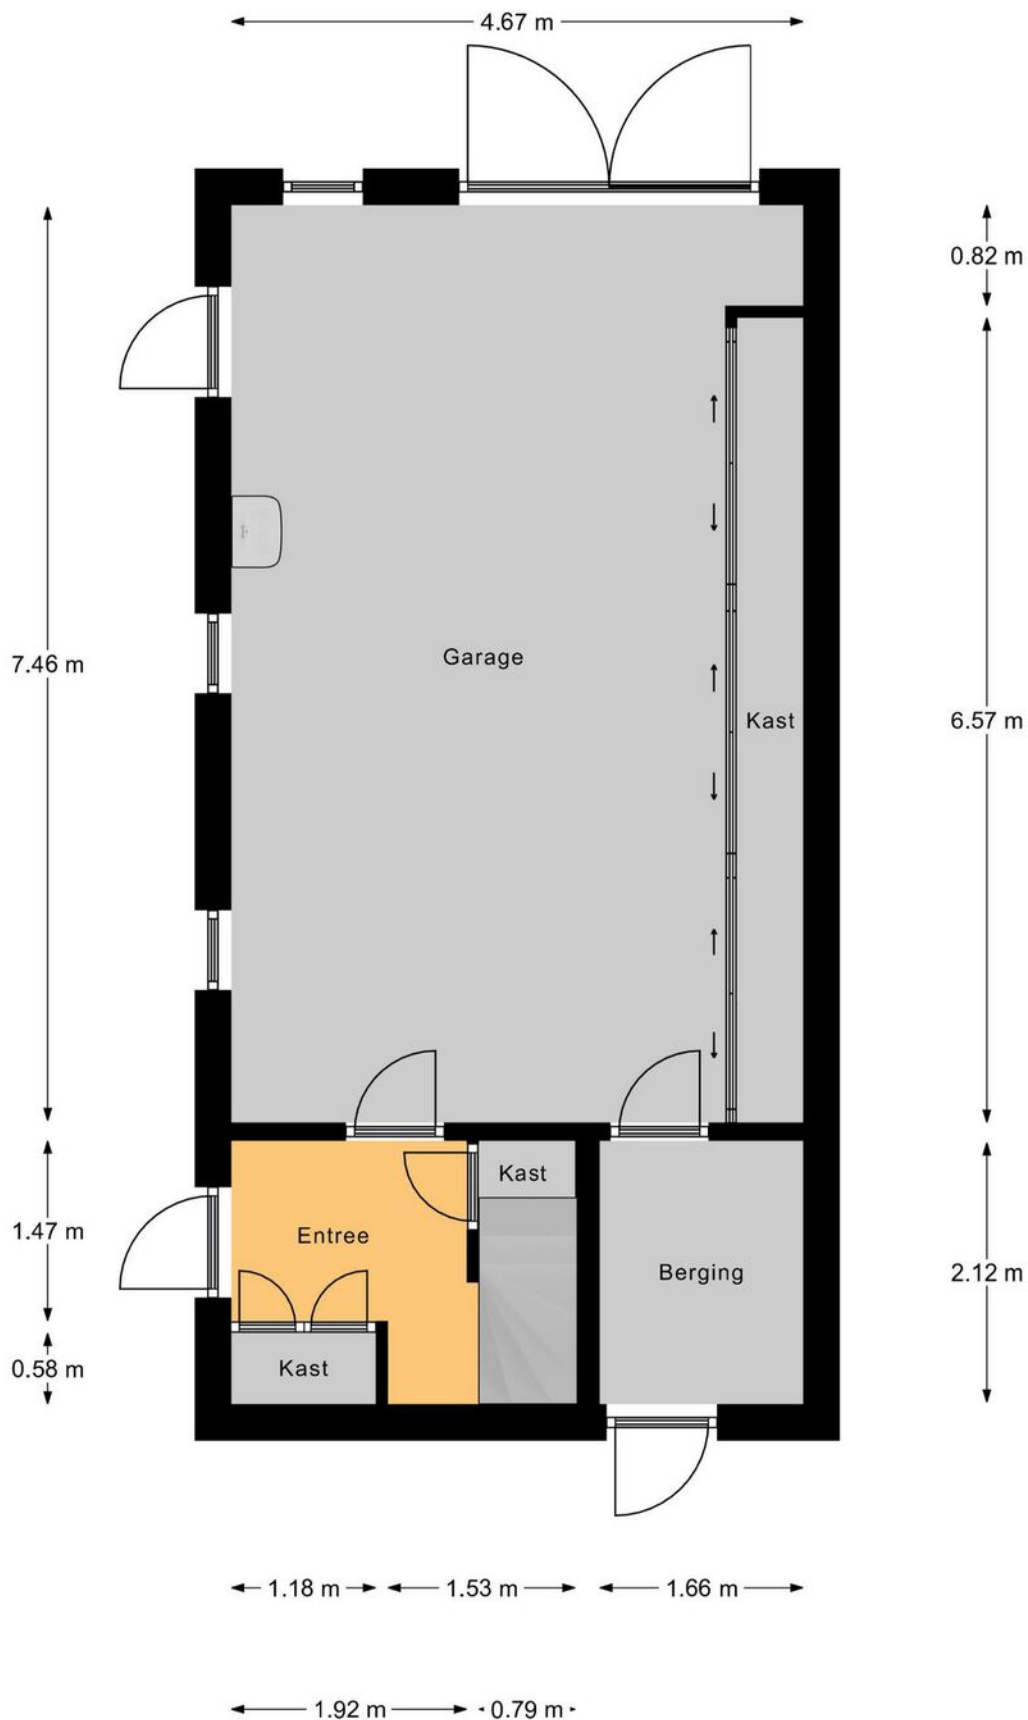


Blijfbouw Begane Grond

PLATTEGROND

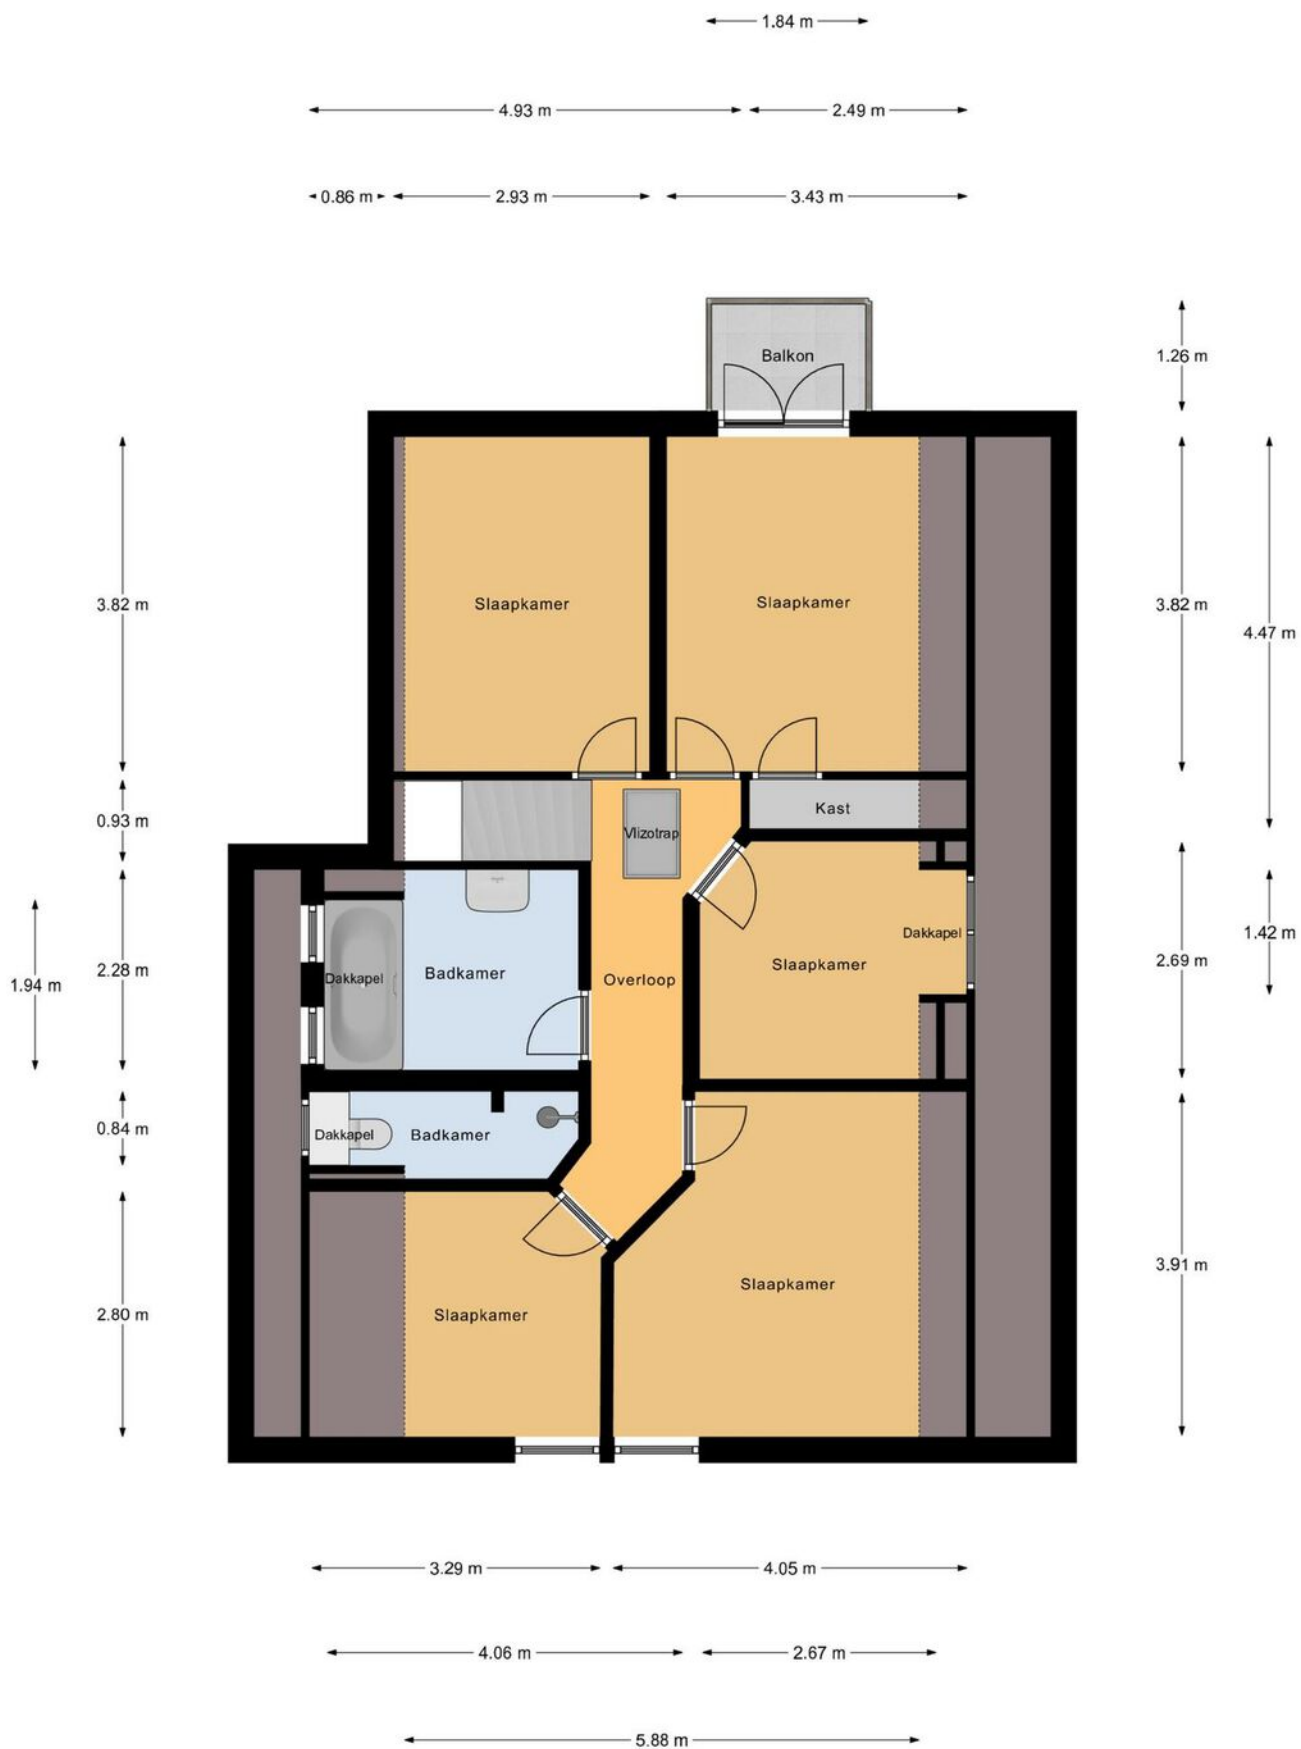


Eerste Verdieping

PLATTEGROND

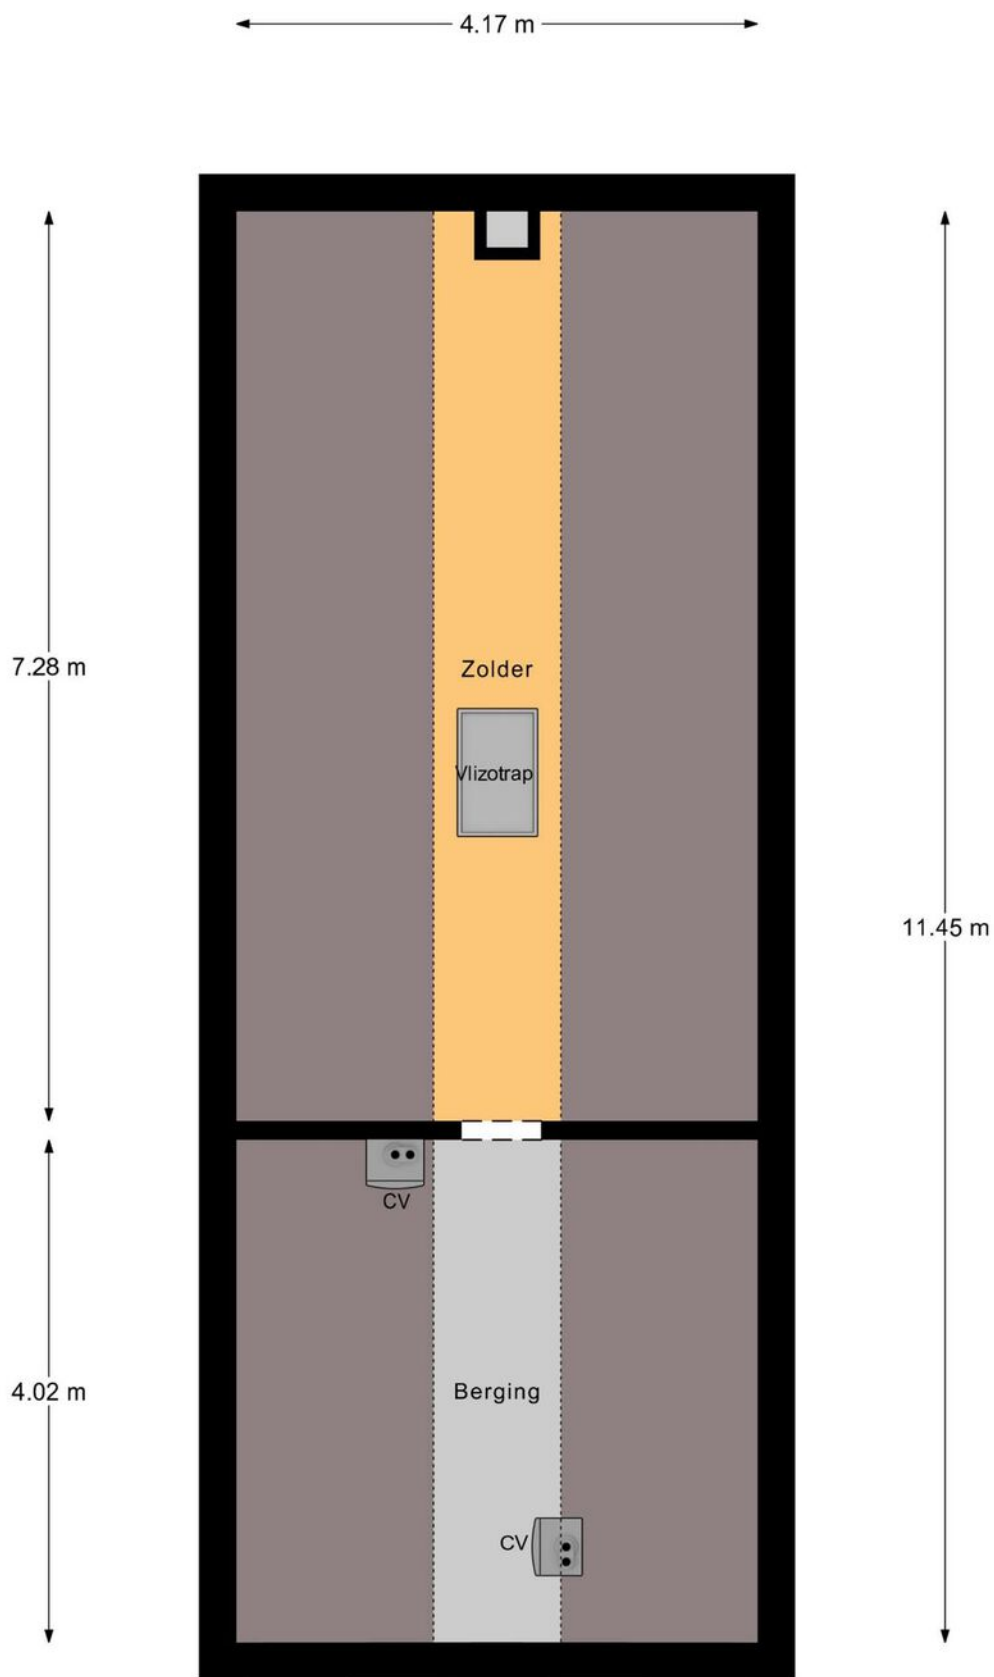

Tweede Verdieping

PLATTEGROND

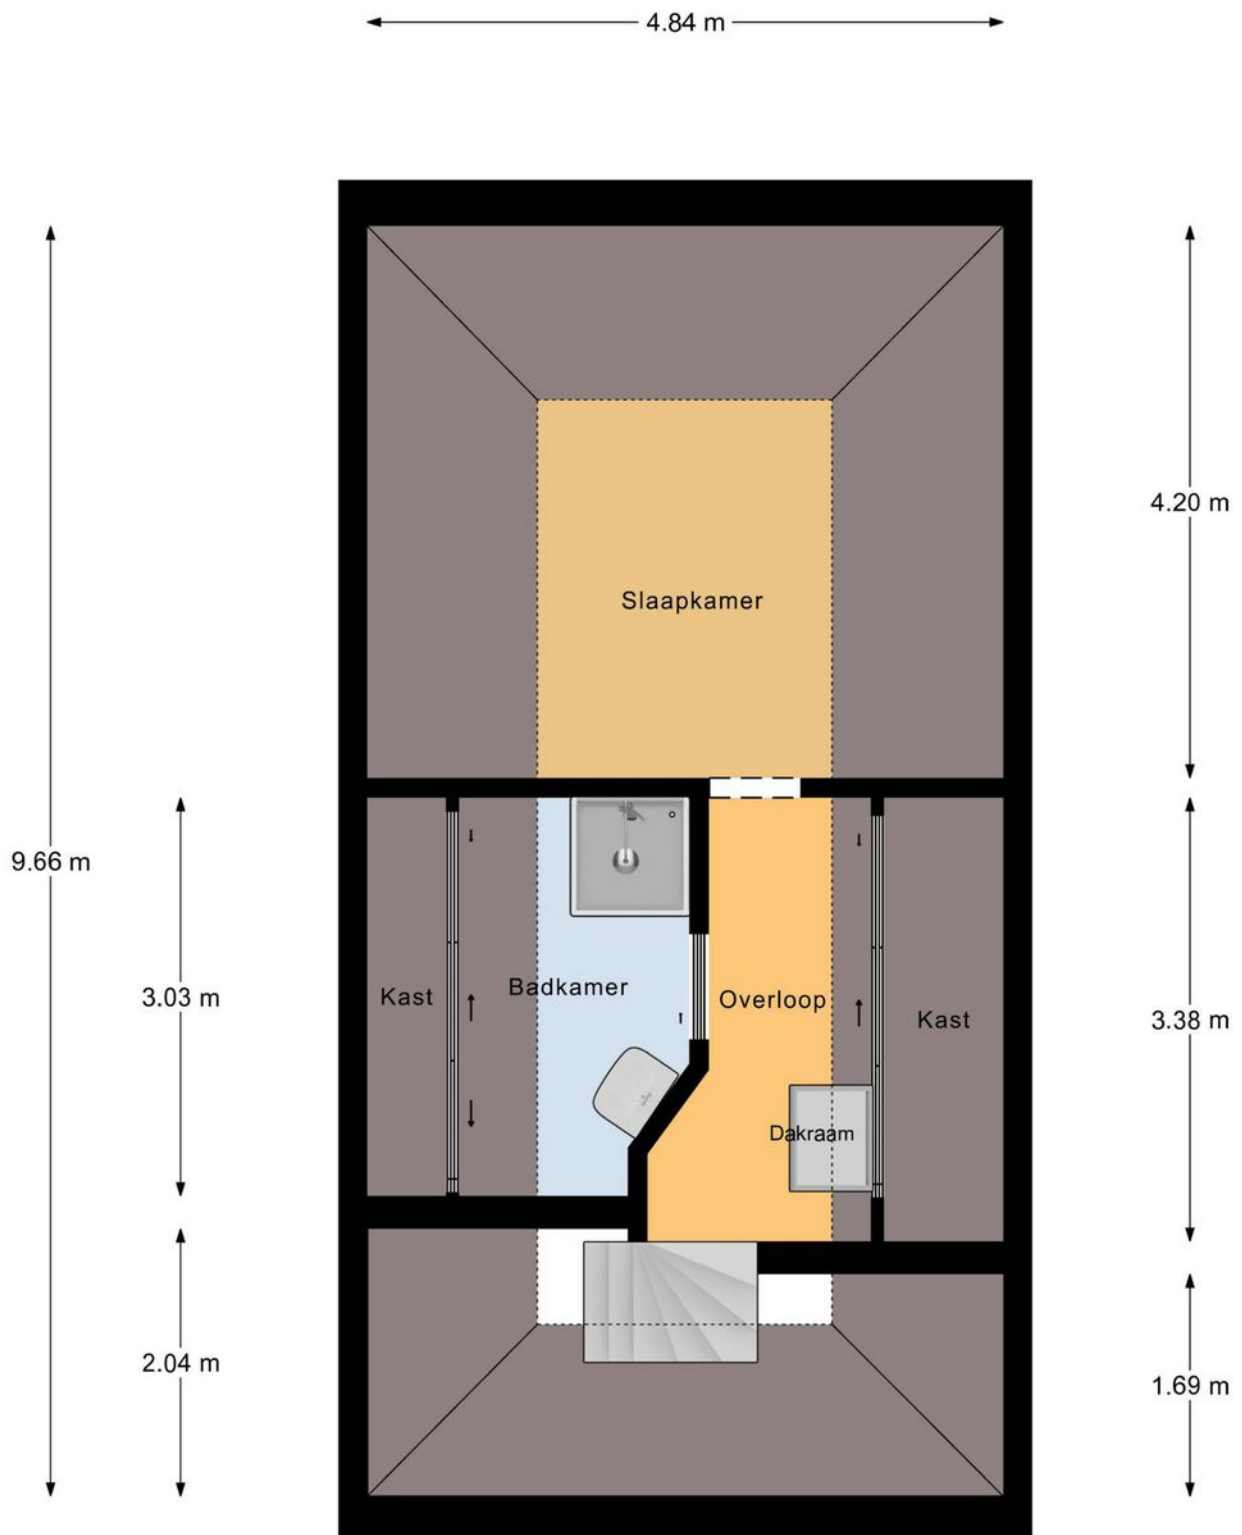


← 1.73 m →

Blijbouw Verdieping

PLATTEGROND



← 4.09 m →

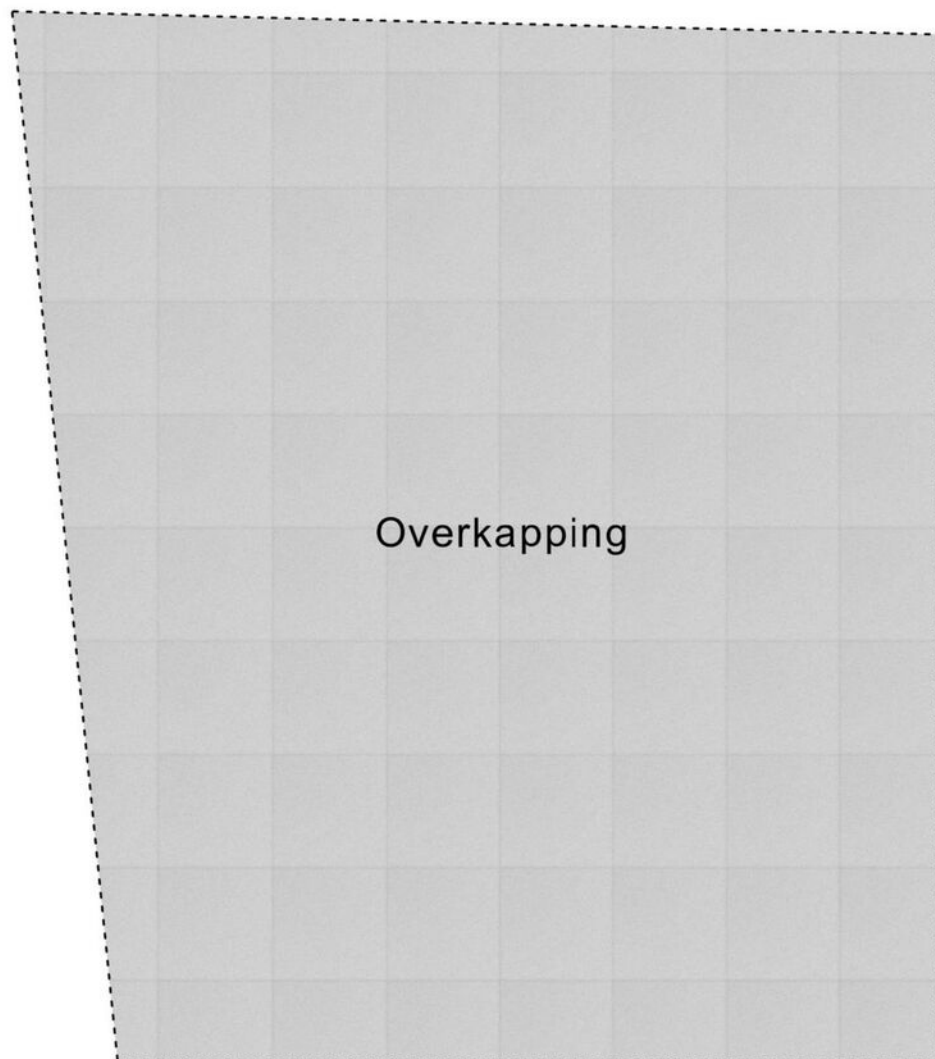

↑
4.52 m
↓


← 3.62 m →


Overkapping

KADASTRALE KAART

Kadastrale kaart

Uw referentie: ---



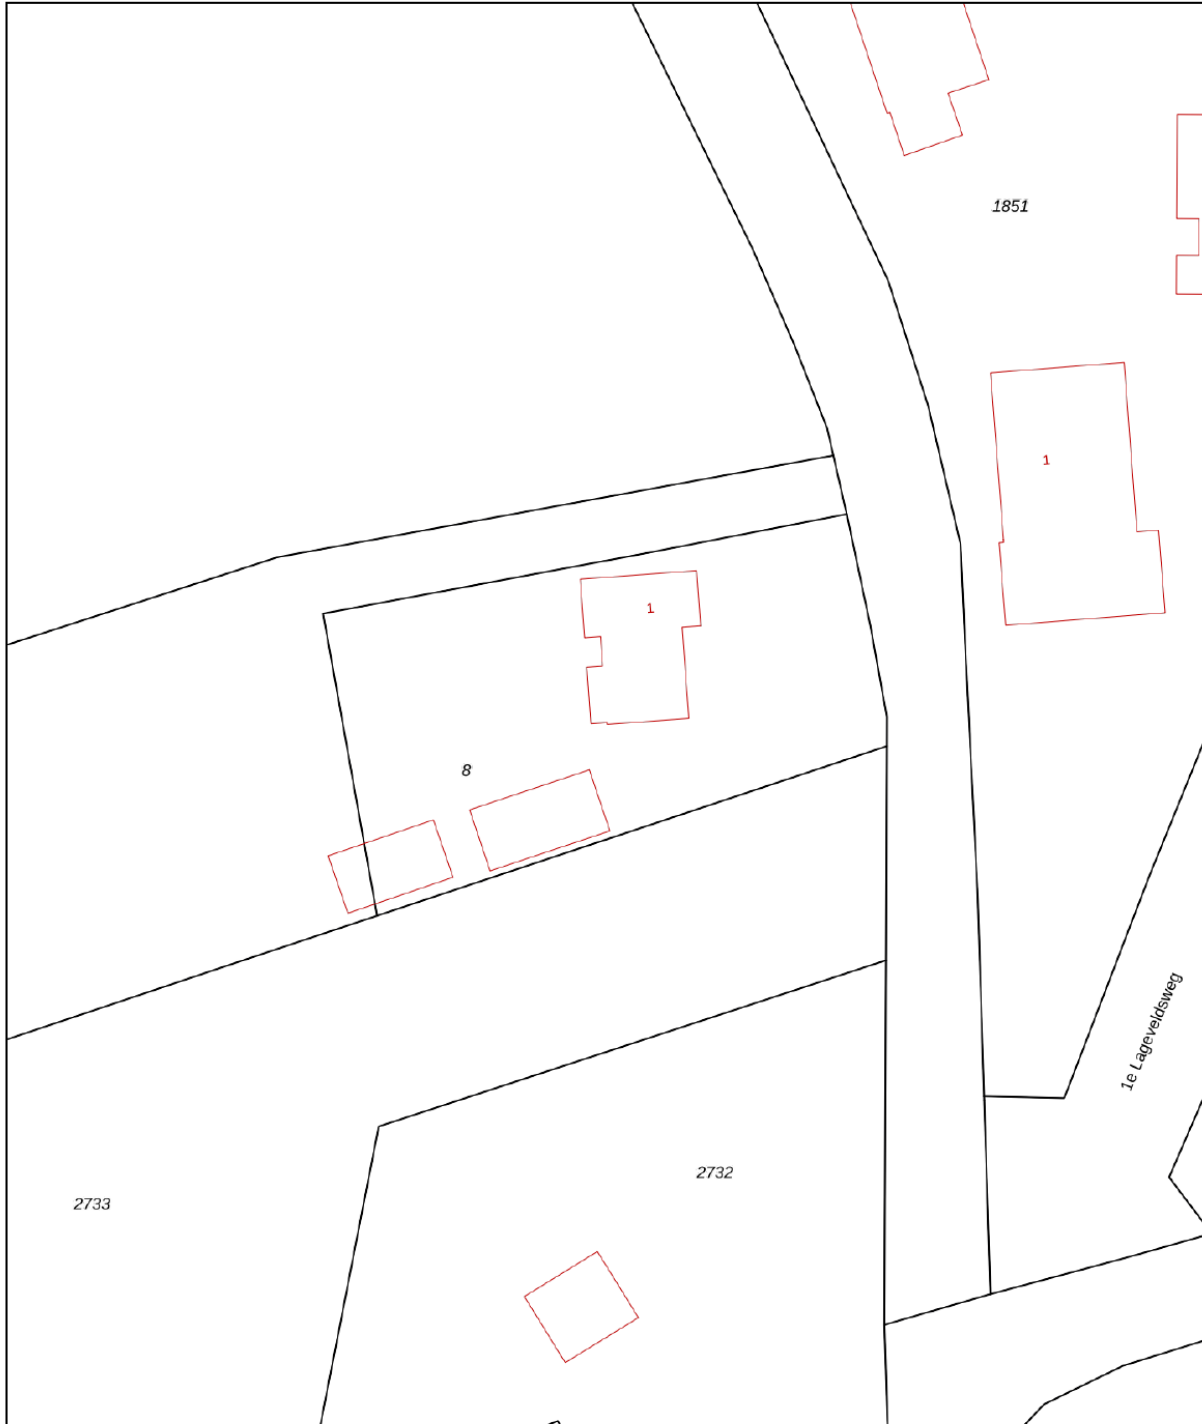


12345	Deze kaart is noordgericht	Schaal 1: 500	
25	Perceelnummer	Kadastrale gemeente Wierden	
	Huisnummer	Sectie N	
	Vastgestelde kadastrale grens	Perceel 8	
	Voorlopige kadastrale grens		
	Administratieve kadastrale grens		
	Bebouwing		

Voor een eensluitend uittreksel, geleverd op 25 april 2024
De bewaarder van het kadaster en de openbare registers

Aan dit uittreksel kunnen geen betrouwbare maten worden ontleend.
De Dienst voor het kadaster en de openbare registers behoudt zich de intellectuele eigendomsrechten voor, waaronder het auteursrecht en het databankenrecht.

LOCATIE OP DE KAART

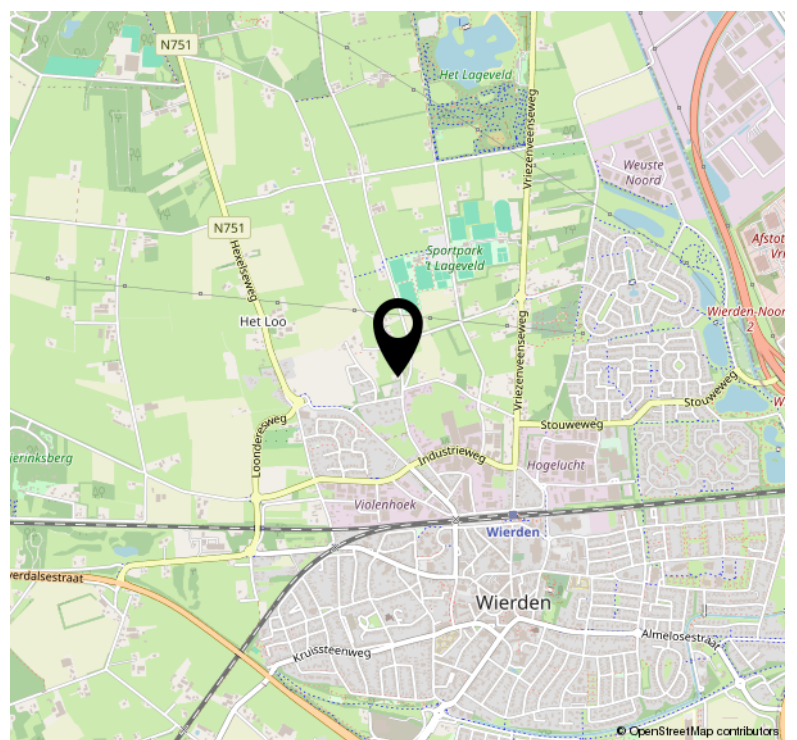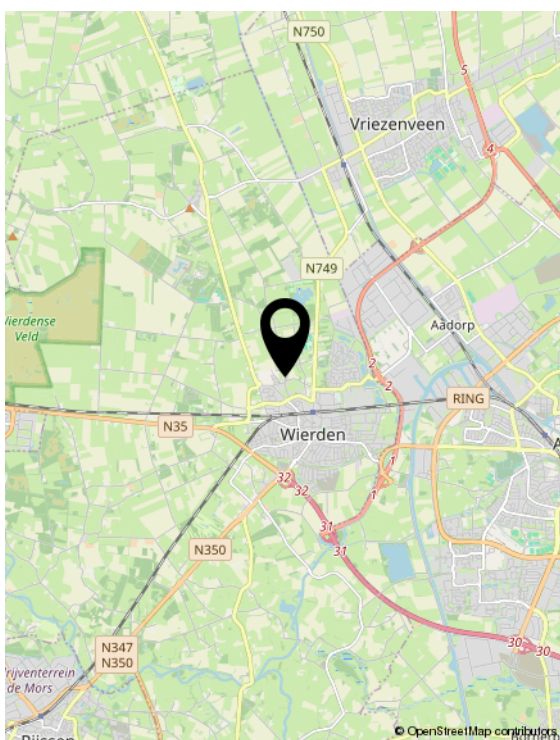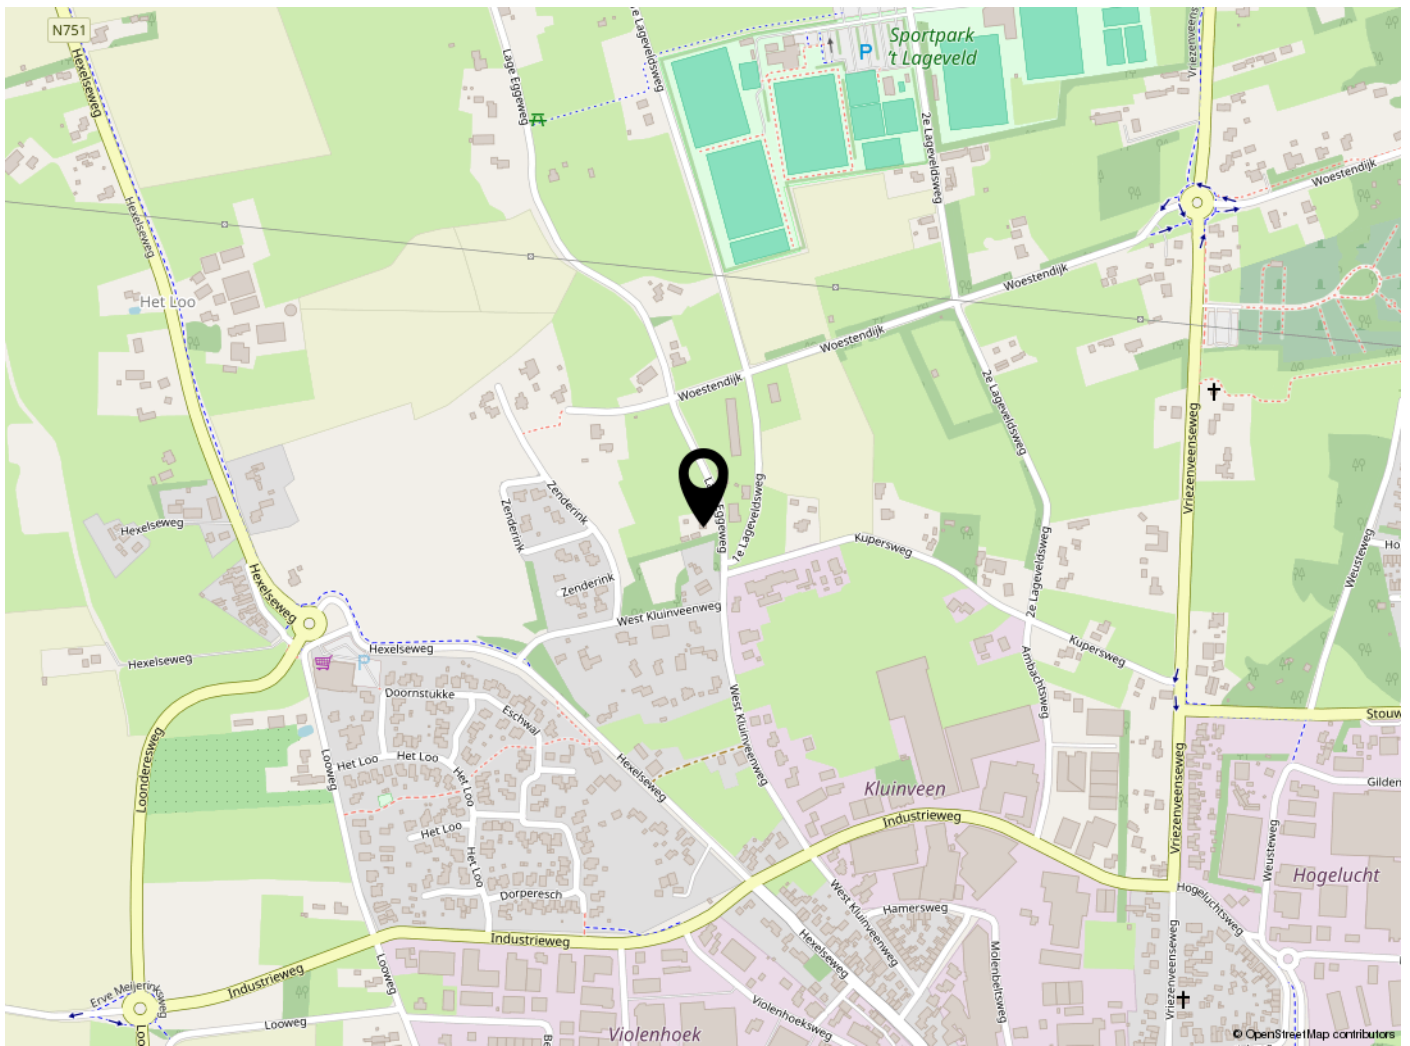

STERK DOOR REGIONAAL NETWERK!

LIJST VAN ZAKEN

	Blijft achter	Gaat mee	Ter overname	NVT
Woning - Interieur				
Houtkachel	X			
Designradiator(en)	X			
Verlichting, te weten				
- inbouwspots/dimmers	X			
- opbouwspots/armaturen/lampen/dimmers	X			
- losse (hang)lampen		X		
Raamdecoratie/zonwering binnen, te weten				
- gordijnrails	X			
- gordijnen	X			
- rolgordijnen	X			
- jaloezieën	X			
- (losse) horren/rolhorren	X			
Vloerdecoratie, te weten				
- plavuizen	X			
Woning - Keuken				
Keukenblok (met bovenkasten)	X			
Keuken (inbouw)apparatuur, te weten				
- kookplaat	X			
- combi-oven/combimagnetron	X			
- koelkast	X			
- koel-vriescombinatie		X		
- vaatwasser	X			
- Quooker			X	
Woning - Sanitair/sauna				
Toilet met de volgende toebehoren				
- toilet	X			
- toiletrolhouder	X			
- toiletborstel(houder)	X			
- fontein	X			

LIJST VAN ZAKEN

	Blijft achter	Gaat mee	Ter overname	NVT
Badkamer met de volgende toebehoren				
- ligbad	X			
- douche (cabine/scherm)	X			
- wastafelmeubel	X			
- toilet	X			
- toiletrolhouder	X			
- toiletborstel(houder)	X			
Woning - Exterieur/installaties/ veiligheid/energiebesparing				
Schotel/antenne	X			
Brievenbus	X			
(Voordeur)bel			X	
Alarminstallatie	X			
(Veiligheids)sloten en overige inbraakpreventie	X			
Rookmelders			X	
(Klok)thermostaat	X			
Airconditioning	X			
Screens	X			
Zonwering buiten	X			
Telefoonaansluiting/internetaansluiting	X			
Zonnepanelen	X			
Warmwatervoorziening, te weten				
- CV-installatie	X			
Tuin - Inrichting				
Tuinaanleg/bestrating	X			
Bepanting	X			
Tuin - Verlichting/installaties				
Buitenverlichting	X			
Tijd- of schemerschakelaar/ bewegingsmelder	X			

LIJST VAN ZAKEN

	Blijft achter	Gaat mee	Ter overname	NVT
Tuin - Bebouwing				
Tuinhuis/buitenberging	X			
Tuin - Overig				
Overige tuin, te weten				
- vlaggenmast(houder)	X			

DISCLAIMER

Informatieplicht

De verkoper van de onroerende zaken heeft een informatieplicht. Dit wil zeggen dat de verkoper verplicht is om belangrijke zaken, die hem bekend zijn, en voor u als koper van belang kunnen zijn, aan u mee te delen. In geval van serieuze belangstelling is het verstandig om ons te vragen naar een kopie van het eigendomsbewijs van de huidige eigenaar om zo inzicht te krijgen in zaken als erfdiensbaarheden, kettingbedingen en kwalitatieve rechten en verplichtingen. Daarnaast is het van belang bij verdergaande interesse inzicht te hebben in zaken die wel of niet bij de woning horen. Deze gegevens vindt u in de 'lijst van roerende zaken'.

Onderzoeksplicht & meldingsplicht

Deze uitgebreide brochure heeft niet tot doel u een lijst te geven van alle mogelijk aanwezige gebreken in de woning. De informatie is verkregen van de eigenaar/verkoper alsmede uit eigen waarneming ter plaatse. Doel=> de koper zo goed mogelijk te informeren en te voldoen aan de op verkoper rustende meldingsplicht. Op grond van het Burgerlijk Wetboek heeft de koper een onderzoeksplicht. Dit houdt in dat de koper zelf verantwoordelijk is voor de beoordeling van de woning en of de woning de eigenschappen bezit die hij redelijkerwijs mag verwachten. Wij adviseren u een (bouwkundig) deskundige in te schakelen/

Financiering/hypotheek

Het is verstandig alvorens u een bod uitbrengt op een woning, inzicht te hebben in de financiële consequenties van uw eventuele aankoop. Plaggemars Makelaars kan u doorverwijzen naar financiële specialisten. Zij beschikken over de essentiële kennis om u een persoonlijk en helder advies te geven, zodat u zich in de toekomst geen zorgen hoeft te maken over de bekostiging van uw nieuwe woning.

Vrijblijvende aanbieding

Deze brochure is met de grootst mogelijke zorgvuldigheid samengesteld. Toch bestaat er de mogelijkheid dat er fouten en/of onvolledigheden in voorkomen. Zowel de verkoper als ons kantoor aanvaarden in deze gevallen geen enkele aansprakelijkheid. Alle aan u verstrekte informatie is bedoeld als een uitnodiging om in onderhandeling te treden en dient derhalve te worden gezien als vrijblijvende aanbieding. Een bieding die gelijk staat met de vraagprijs, doet niet direct een koopovereenkomst tot stand komen. Verkoper heeft te allen tijde het recht van gunning. Bij het vermelden van maten die zijn overgenomen uit (bouw) tekeningen kan de maatvoering afwijken van de werkelijkheid. De koper kan ook hieraan geen enkel recht ontnemen. Alle opgegeven maten en oppervlakten zijn indicatief.

Bouwkundige risico's

Indien de woning is gebouwd voor 1990 bestaat de kans dat er asbesthoudende materialen zijn verwerkt. Koper verklaart hiermee bekend te zijn en vrijwaart verkoper van alle aansprakelijkheid die uit de aanwezigheid en de eventuele verwijdering van asbest houdende materialen kan voortvloeien.

Koopovereenkomst en waarborgsom/bankgarantie

Indien er via onze bemiddeling een koopovereenkomst tot stand komt tussen de verkopende en de kopende partij, zal ons kantoor zorg dragen voor het opmaken van een NVM koopakte volgens het laatste model vastgesteld door de NVM. Er zal in de koopakte altijd een 10% waarborgsom of bankgarantie worden opgenomen. Iedere aspirant-koper dient zich hieraan te conformeren.

Na de bezichtiging

De verkoper heeft zijn woning voor u opengesteld om te bezichtigen en is uiteraard zeer benieuwd naar uw reactie. Wij stellen daarom een vlotte reactie erg op prijs, ook wanneer de bezichtigde woning niet is wat u zoekt. Eventueel kunnen wij samen met u uw woonwensen in kaart brengen en u helpen met het zoeken naar uw droomhuis. Wij kunnen bijvoorbeeld uw gegevens en wensen noteren in ons 'zoekersbestand' en u op de hoogte houden van ons nieuwe en gewijzigde woningaanbod. Voor meer inlichtingen hierover kunt u informeren bij ons kantoor.

Onderhandelen

Wanneer u denkt volledig geïnformeerd te zijn, kunt u schriftelijk of telefonisch een bieding, eventueel met voorbehouden, aan ons doorgeven. Mocht u uw bod aan ons per e-mail willen doorgeven dan verzoeken wij u dat mondeling direct te melden zodat wij de mail kunnen ophalen en weten dat er 'een bod op de woning ligt'. Als de partijen het eens zijn over de prijs en de voorwaarden, zullen wij zorg dragen voor een correcte vastlegging in een NVM koopovereenkomst, die door koper en verkoper getekend wordt en vervolgens aan de notaris wordt toegezonden.

Heeft u verder nog vragen of wilt u een afspraak met ons maken over bovengenoemde punten dan kunt u uiteraard contact met ons opnemen.

WONEN IN WIERDEN



De gemeente Wierden is een moderne, sterke plattelandsgemeente met ruim 24.000 inwoners in het noordwesten van Twente in de provincie Overijssel. De gemeente Wierden omvat 9.580 hectare grond en bestaat uit de dorpen Wierden en Enter en de buurtschappen Hoge Hexel, Notter, Zuna, Rectum en Ypelo. De kern van het dorp Wierden is 250 hectare groot en de kern van het dorp Enter 125 hectare.

De gemeente Wierden is goed te bereiken door haar gunstige ligging ten opzichte van de autosnelweg A1 en A35 en de spoorlijnen Utrecht-Enschede en Almelo-Zwolle. Via het water te bereiken over het Twentekanaal, zijtak Almelo. Uiteraard zijn er ook busverbindingen tussen Wierden en de omliggende plaatsten.

In de dorpen Wierden en Enter vindt u de belangrijkste voorzieningen, zoals winkels, scholen, zwembaden, sporthallen en sportvelden, kerken, bibliotheken, manege en tennisbanen. Voorzieningen met een meer regionaal karakter (schouwburg, bioscoop, ziekenhuis) vindt u in Almelo.

Wierden kent de volgende woonwijken:

- Noord: De Stouwe, De Hooilanden, De Weuste, Hogelucht, Kluinveen, Violenhoek, Het Loo en Zenderink;
- Oost: (Plan) Oost en Centrum;
- Zuid: Grote Maat, Huurne en Zuidbroek
- West: West, Molukse wijk en Meijkerinksberg

De gemeente Wierden is allereerst een groene gemeente. De gemeente Wierden heeft een afwisselend landschap dat wandelaars en fietsers volop mogelijkheden biedt. Kanoërs komen onder ander op de Regge helemaal aan hun trekken. Andere plaatsen voor watersport zijn het nabijgelegen Twentekanaal, het recreatieproject 't Lageveld en camping de Tolplas.

Natuurlijkhebbers kunnen genieten van waardevolle natuurgebieden als het Wierdense Veld, een veengebied met een oppervlakte van ongeveer 400 hectare. Op de heide loopt een schaapskudde en er komen veel zeldzame vogels voor. Het gebied is toegankelijk via openbare zandwegen.

Tijdens de jaarmarkten en tijdens het hoogseizoen worden in Enter demonstraties gegeven in het klompenmaken. De Enterse jaarmarkt, beter bekend als de Paarden- en ponymarkt, wordt ieder jaar op een donderdag in de zomer gehouden. De Wierdense jaarmarkt vindt plaats op de eerste maandag in november en stamt nog uit de tijd van de Middeleeuwen. Een ander voor de toerist aantrekkelijk evenement is het jaarlijks terugkerende Wierdense zomerfeest: het Wiezofeest, dat drie dagen duurt.

STERK DOOR REGIONAAL NETWERK!



Plaggemars Makelaars

Tolgaarde 1

7642 EZ Wierden

T (0546) 57 12 72

info@plaggemarsmakelaars.nl

www.plaggemarsmakelaars.nl

